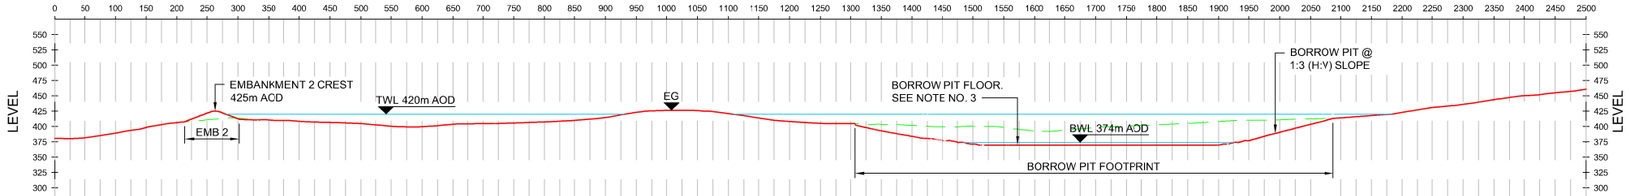

EMBANKMENT / NEW SURFACE LEVEL	390.00, 380.1, 381.79, 385.4, 393.8, 403.3, 406.20, 412.1, 421.88, 422.2, 412.48, 410.9, 410.61, 409.8, 408.64, 407.4, 406.77, 405.9, 405.01, 402.6, 400.43, 399.5, 399.82, 401.3, 403.81, 404.5, 405.1, 405.80, 406.8, 407.40, 408.7, 410.15, 412.0, 414.64, 417.6, 419.0, 423.25, 425.6, 426.31, 425.87, 424.3, 421.07, 417.6, 414.02, 410.4, 408.48, 406.8, 405.14, 404.8, 404.65, 398.3, 393.05, 388.5, 377.41, 374.6, 371.24, 369.5, 369.5, 369.50, 369.50, 369.50, 369.50, 369.50, 369.50, 369.50, 369.50, 369.50, 369.50, 369.50, 369.55, 373.6, 377.00, 384.1, 390.69, 397.2, 403.64, 410.1, 414.17, 417.88, 419.6, 422.96, 427.1, 431.14, 433.3, 436.11, 439.8, 443.87, 447.6, 450.22, 452.1, 455.13, 457.4, 460.67
EXISTING GROUND LEVELS	390.00, 380.1, 381.79, 385.4, 393.8, 398.42, 403.3, 406.20, 408.5, 413.1, 413.59, 411.9, 410.61, 409.8, 408.64, 407.4, 406.77, 405.9, 405.01, 402.6, 400.43, 399.5, 399.82, 401.3, 403.81, 404.5, 404.81, 405.1, 405.80, 406.8, 407.40, 408.7, 410.15, 412.0, 414.64, 417.6, 419.0, 423.25, 425.6, 426.31, 425.87, 424.3, 421.07, 417.6, 414.02, 410.4, 408.48, 406.8, 405.14, 404.8, 404.65, 403.7, 402.0, 400.4, 398.6, 395.7, 392.8, 390.0, 394.66, 398.4, 398.9, 400.1, 401.8, 403.9, 405.5, 406.5, 408.7, 410.3, 411.9, 412.57, 413.2, 414.36, 416.0, 417.88, 419.6, 422.96, 427.1, 431.14, 433.3, 436.11, 439.8, 443.87, 447.6, 450.22, 452.1, 455.13, 457.4, 460.67
LEVEL DIFFERENCE	0.000, 0.0, 0.000, 0.0, 0.000, 0.0, 0.000, 0.0, 0.003, 3.8, 11.054, 9.1, -1.109, -1.1, 0.000, 0.0, 0.000, 0.0, 0.000, 0.0